


B&T Unternehmensgruppe  
Podbielskistraße 338  
30655 Hannover  
Tel.: 0511 - 475 348 10

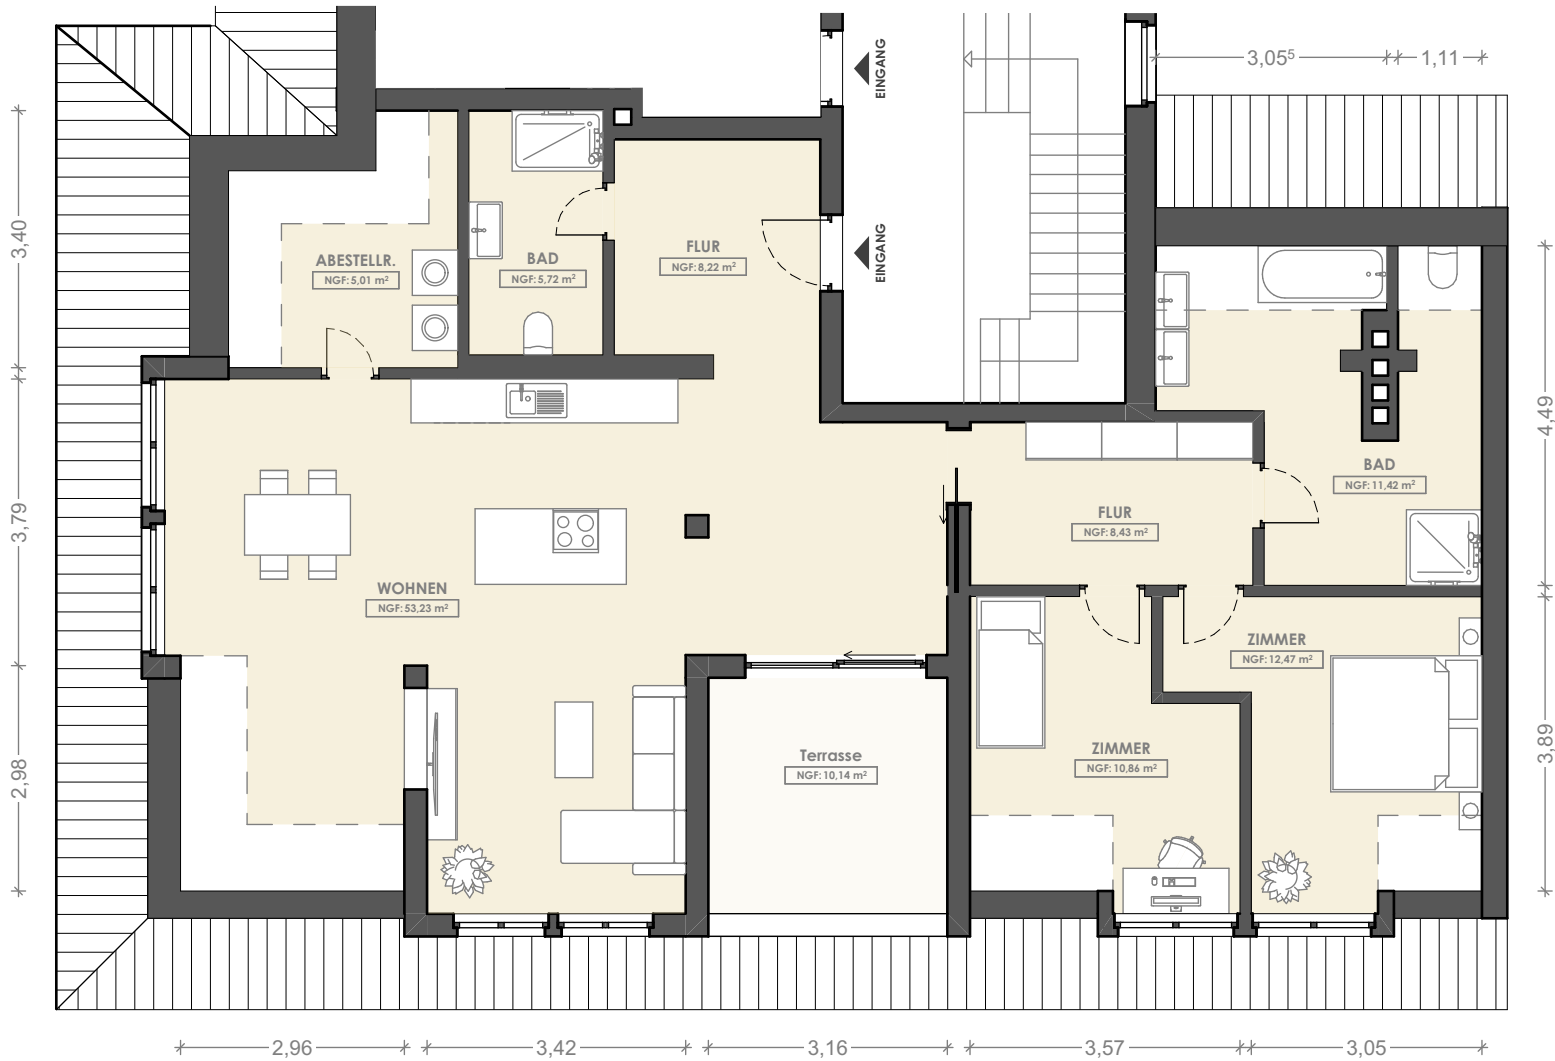

OBJEKT:

Karl-Kraut-Straße 8  
30177 Hannover  
DG links

Grundriss M 1:100